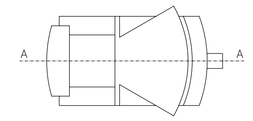

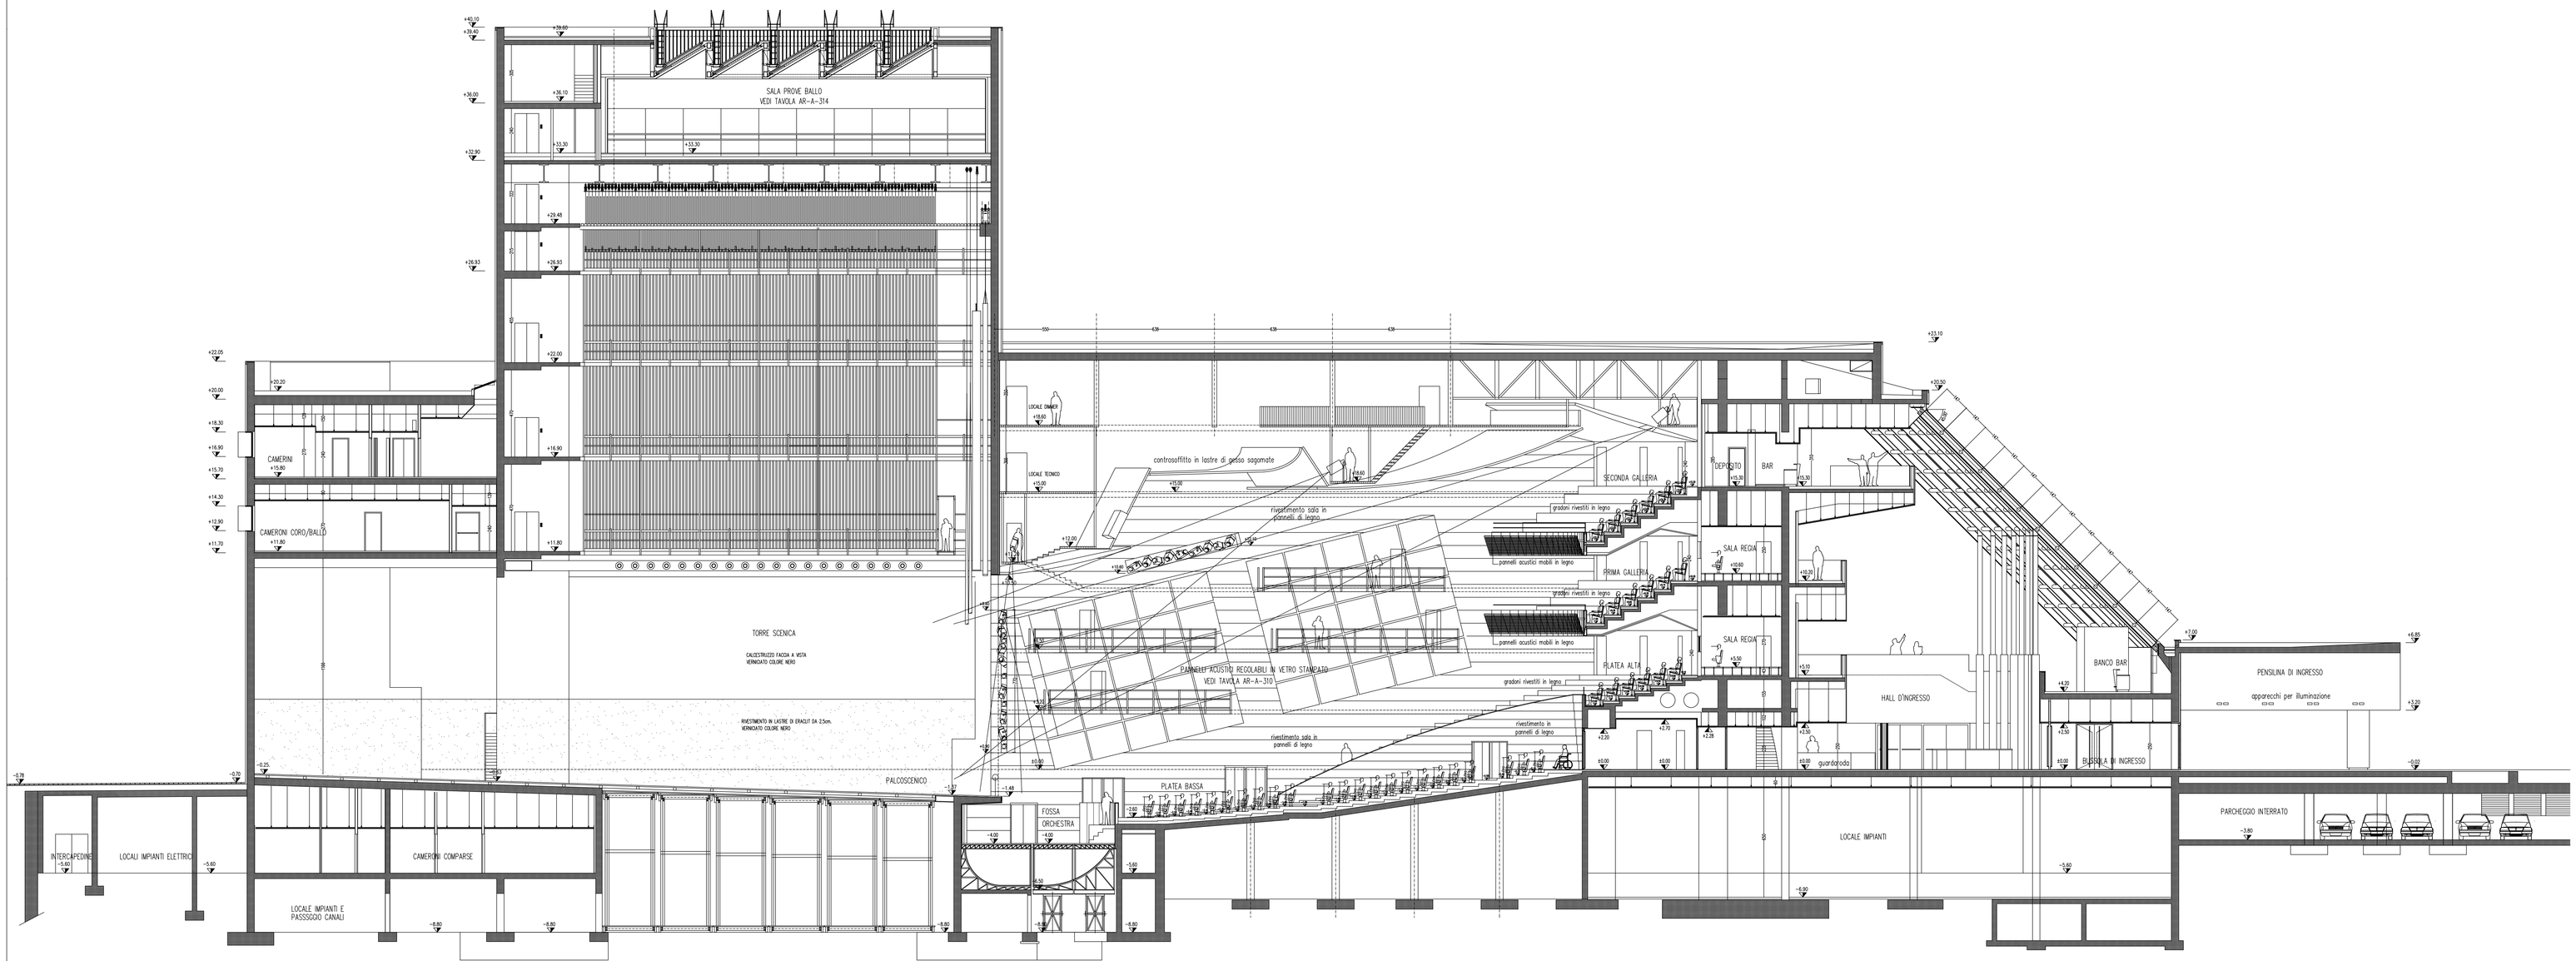

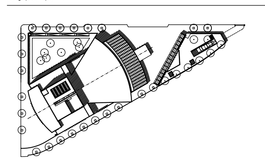

project management	
Milano Centrale Opere Generali *20123 Milano, via G.Negri 10* *Telefono 0285354700 Telefax 0285354351*	
progetto architettonico	
Gregotti Associati International *20123 Milano, via Bandello 20* *Telefono 024814141 Telefax 024814143* *30121 Venezia, Cannaregio 2179 Telefono 041720996*	
progetto strutturale	
BCV Progetti Srl *20123 Milano, via Sant'Orsola 7* *Telefono 028904202 Telefax 028900103*	
progetto impiantistico	
Ammon Progetti Srl *20145 Milano, via Tranquillo Cremona 27* *Telefono 0248193085 Telefax 0248624344*	
progetto acustico	
Commins Acoustics Workshop *75, rue Ingrenne savart* *94130 Nogent* *tel. +33 (0) 147971702 telefax +33 (0) 147971742*	
progetto impianti scenotecnici	
Ingegnere Franco Malgrande *62100 Macerata* *Borgopiaveripa 47*	
	protocollo B-63
	file esecut\sezioni\ar-g-101.dwg
	formato A0
	data emissione 12 Marzo 1999
	disegnato
	vista
	approvato
progetto esecutivo	scala
Urbanizzazioni Secondarie TEATRO DEGLI ARCIMBOLDI Progetto Bicocca	1:100
titolo	tav. n.
SEZIONE LONGITUDINALE A-A	AR-G-101

rev.	oggetto	data	controllato
1	*revisione generale*	*30/8/99*	–
2	*aggiornamento*	*9/7/99*	–
3	*aggiornamento*	*9/9/99*	–
4	*aggiornamento pannelli acustici vetrati e fossa orchestra*	*31/10/2001*	–